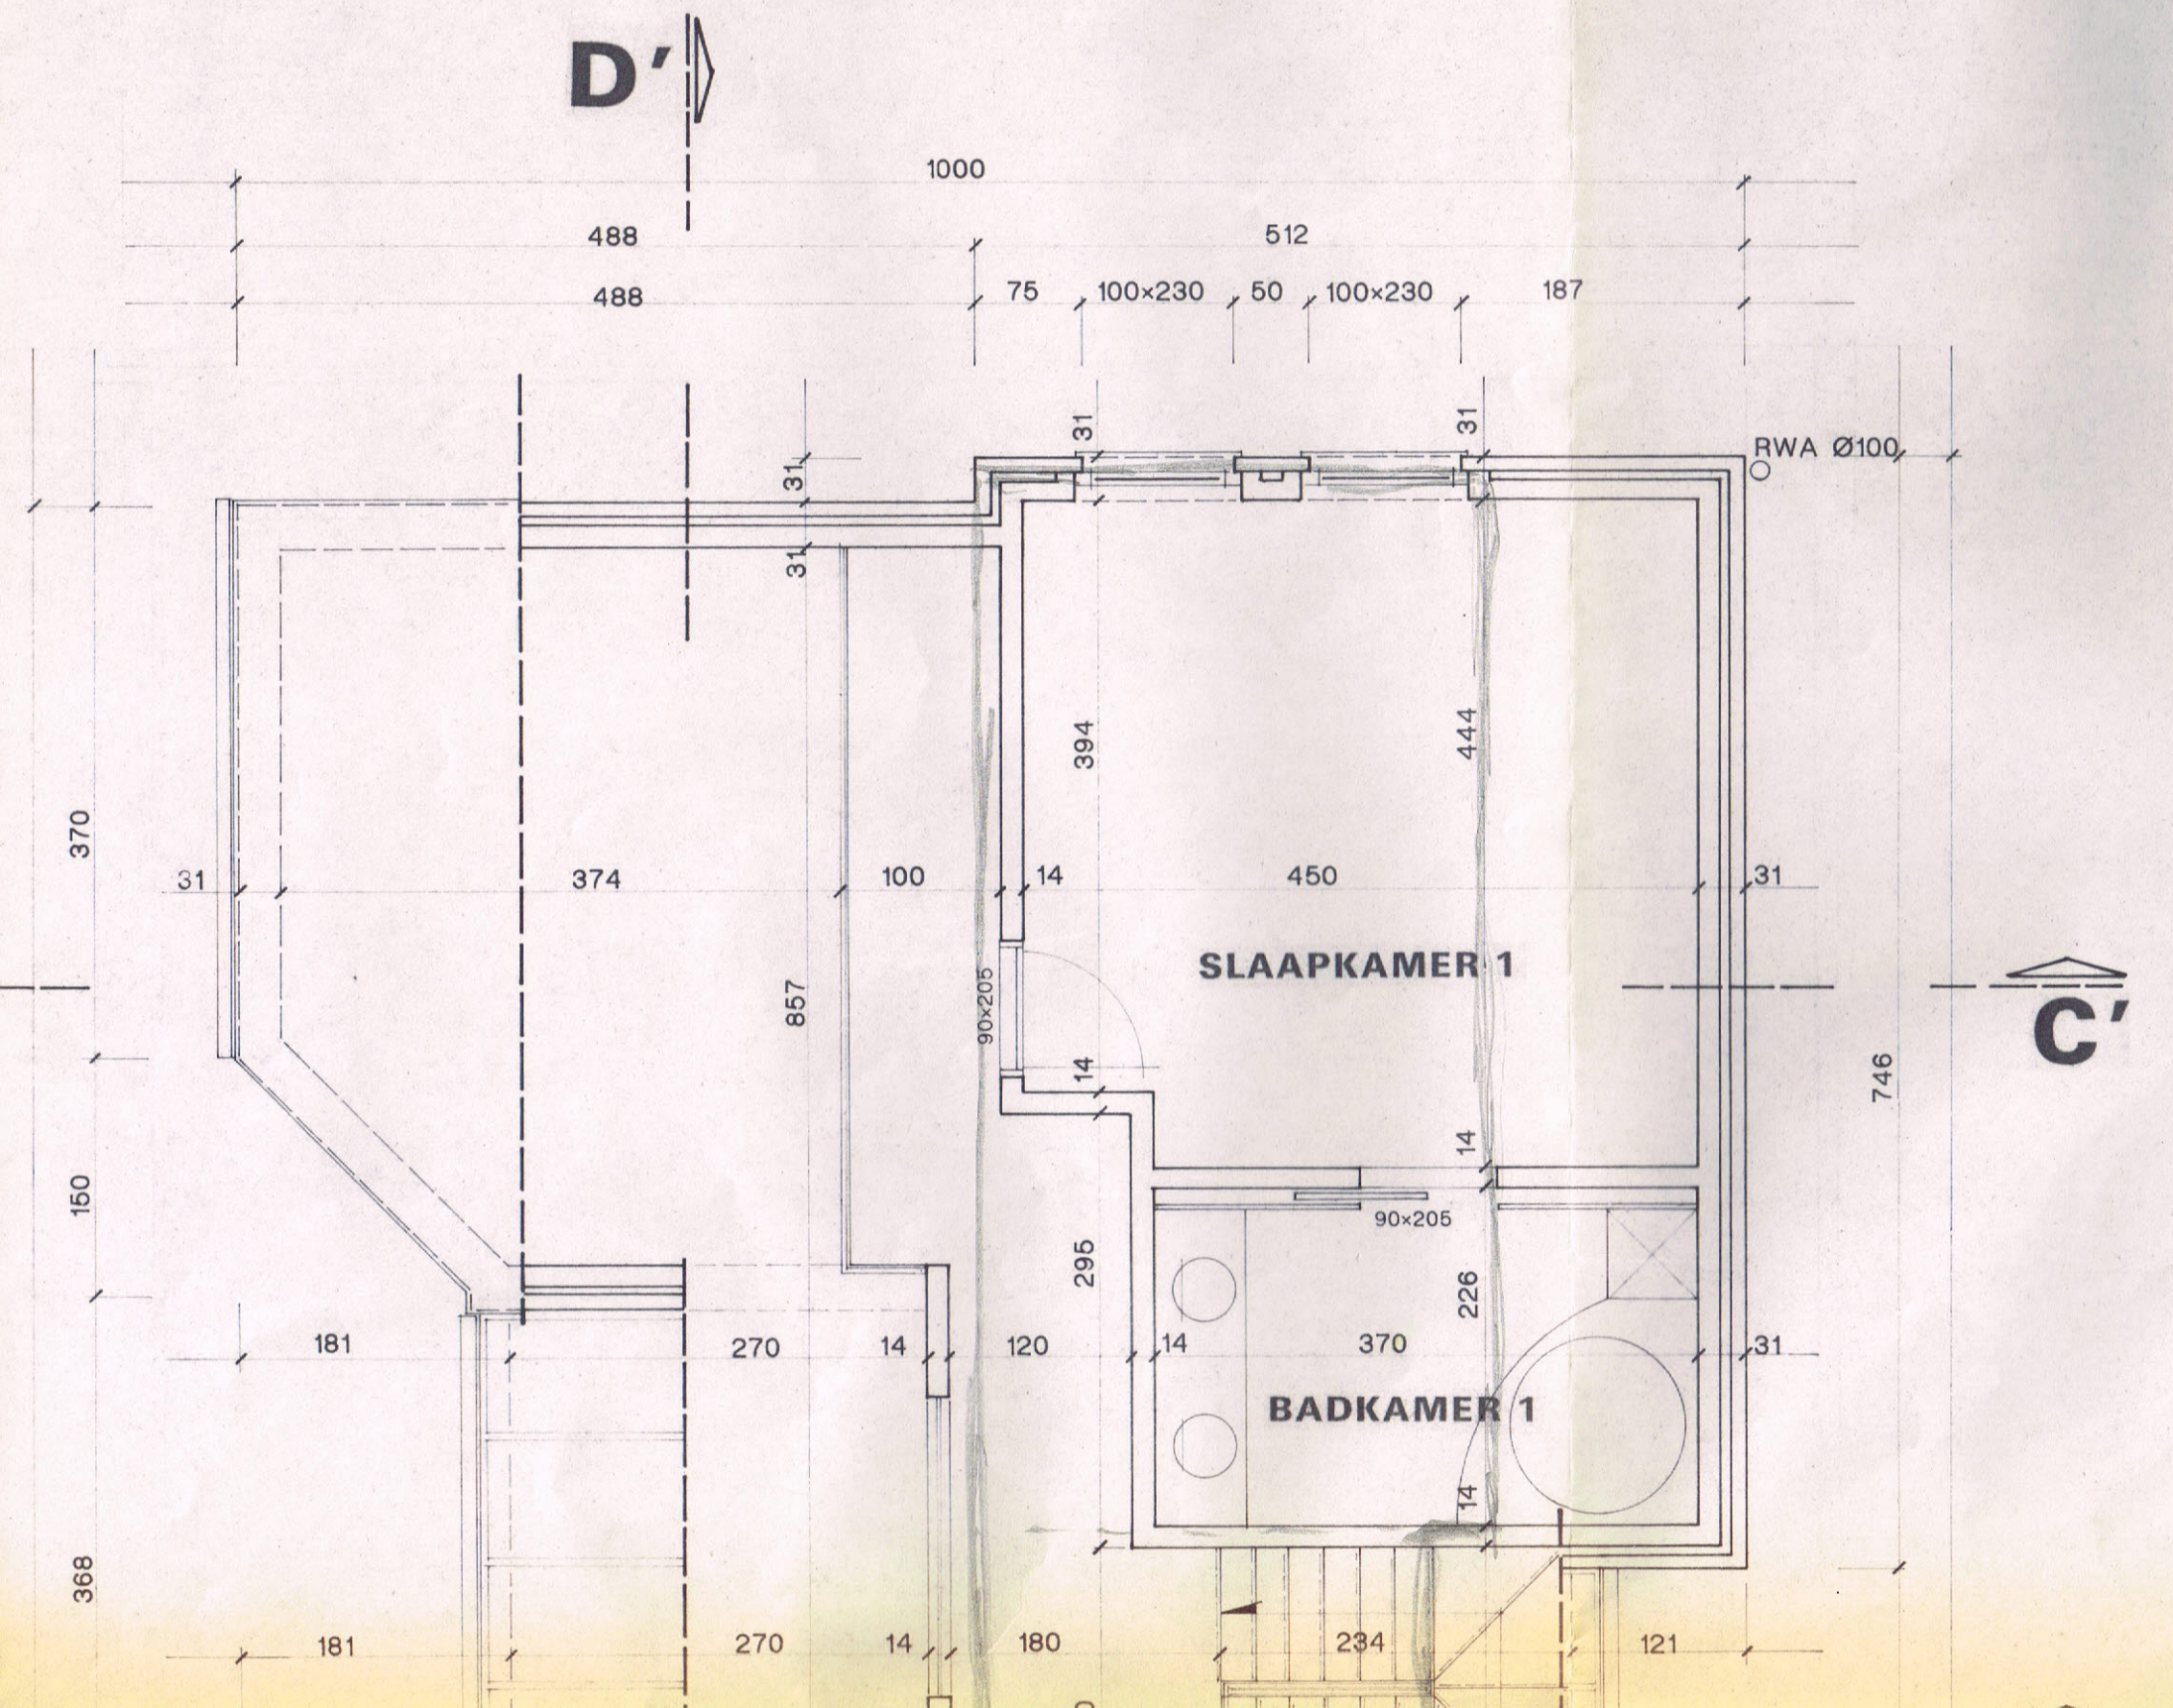
D'
1000
488
512
488
75
100×230
50
100×230
187
31
31
RWA Ø100
31
31
394
444
370
31
374
100
14
450
31
SLAAPKAMER 1
857
90×205
14
C'
746
14
150
90×205
295
226
181
270
14
120
14
370
31
BADKAMER 1
14
368
181
270
14
180
234
121